




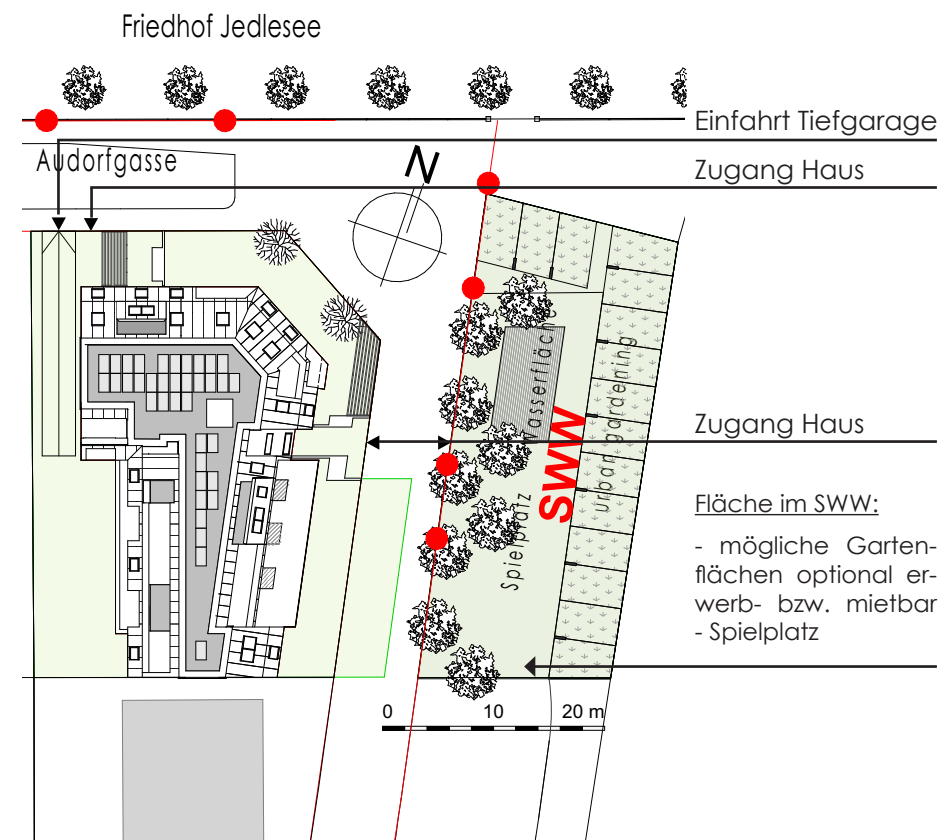

Lageplan

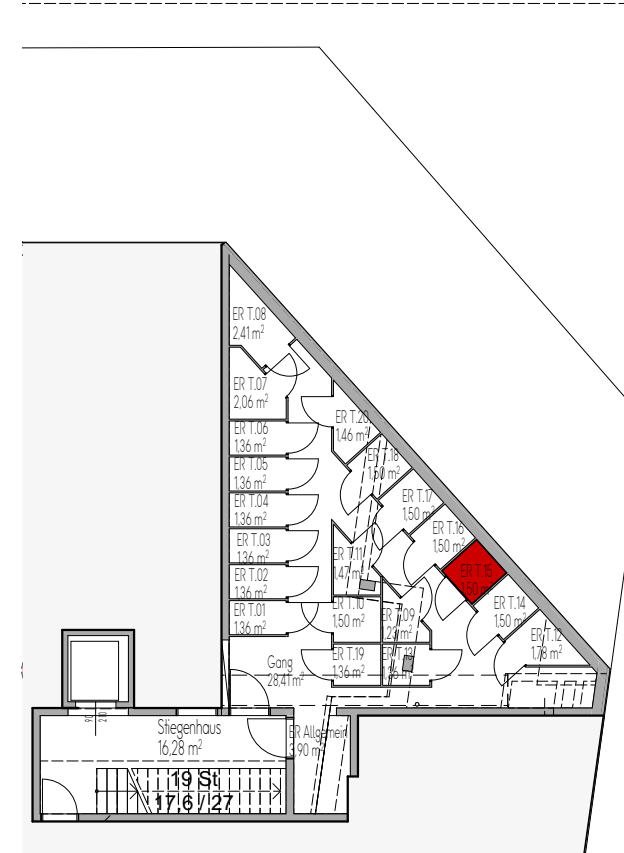


Tiefgeschoß - Einlagerungsraum

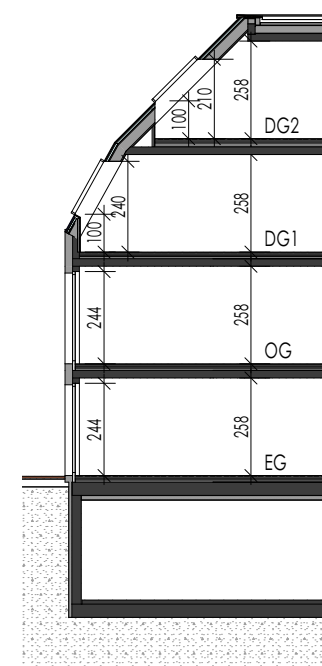


Konzept Fassadenschnitt


Wohnnutzfläche	76,86 m²
Loggia	---
SUMME WNF	76,86 m²
Einlagerungsraum	1,50 m²
Balkon / Terasse	21,52 m²
Eigengarten	---
Garten mit Nutzungs- u. Erhaltungsrecht	---
SUMME Gartenfläche	---

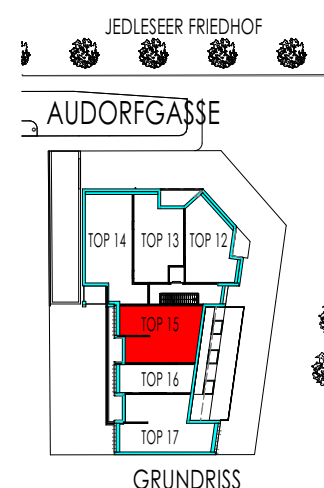

GRUNDRISS

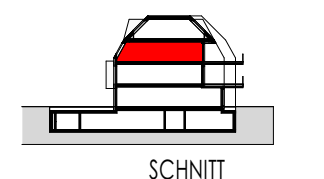

SCHNITT

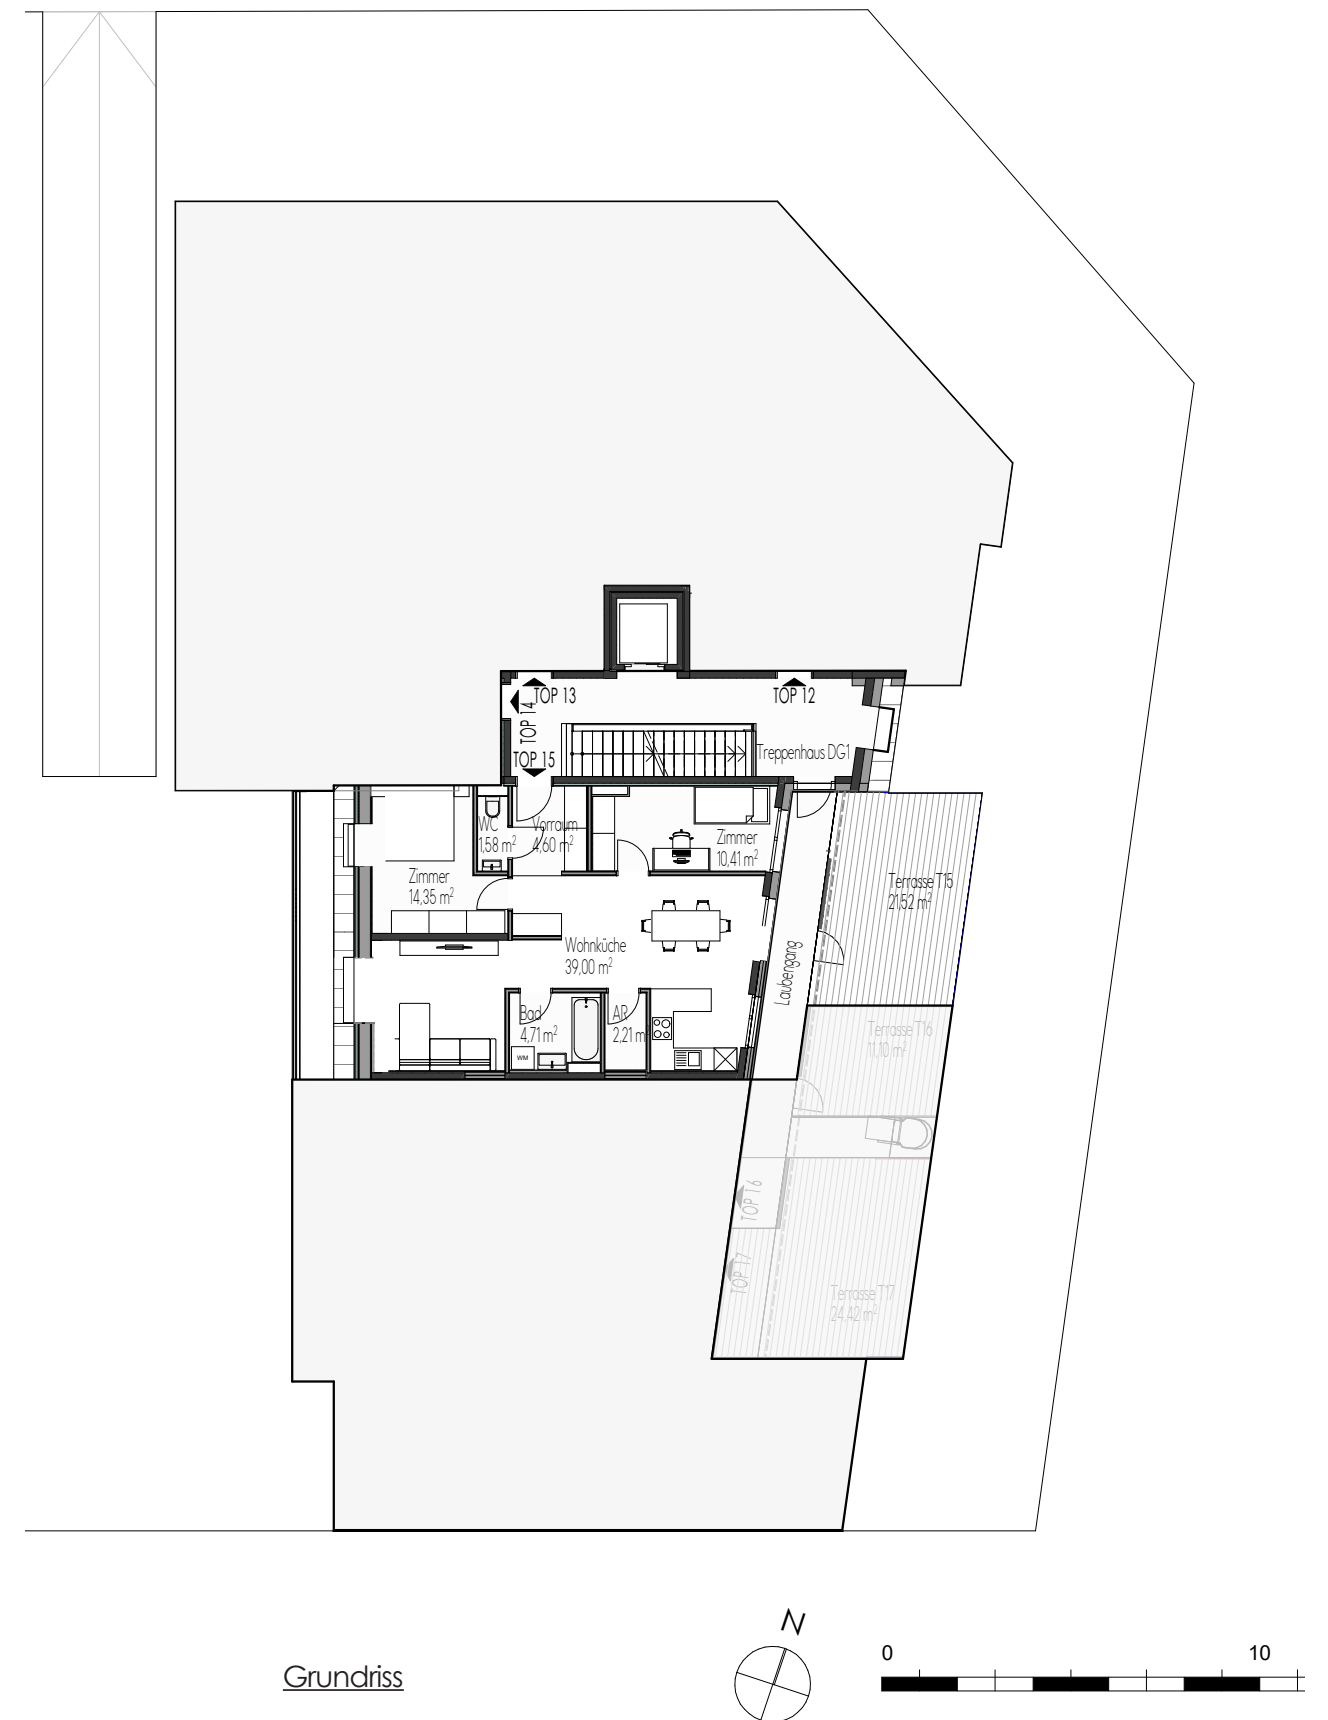Lage im Gebäude

Grundriss